


1. kerros

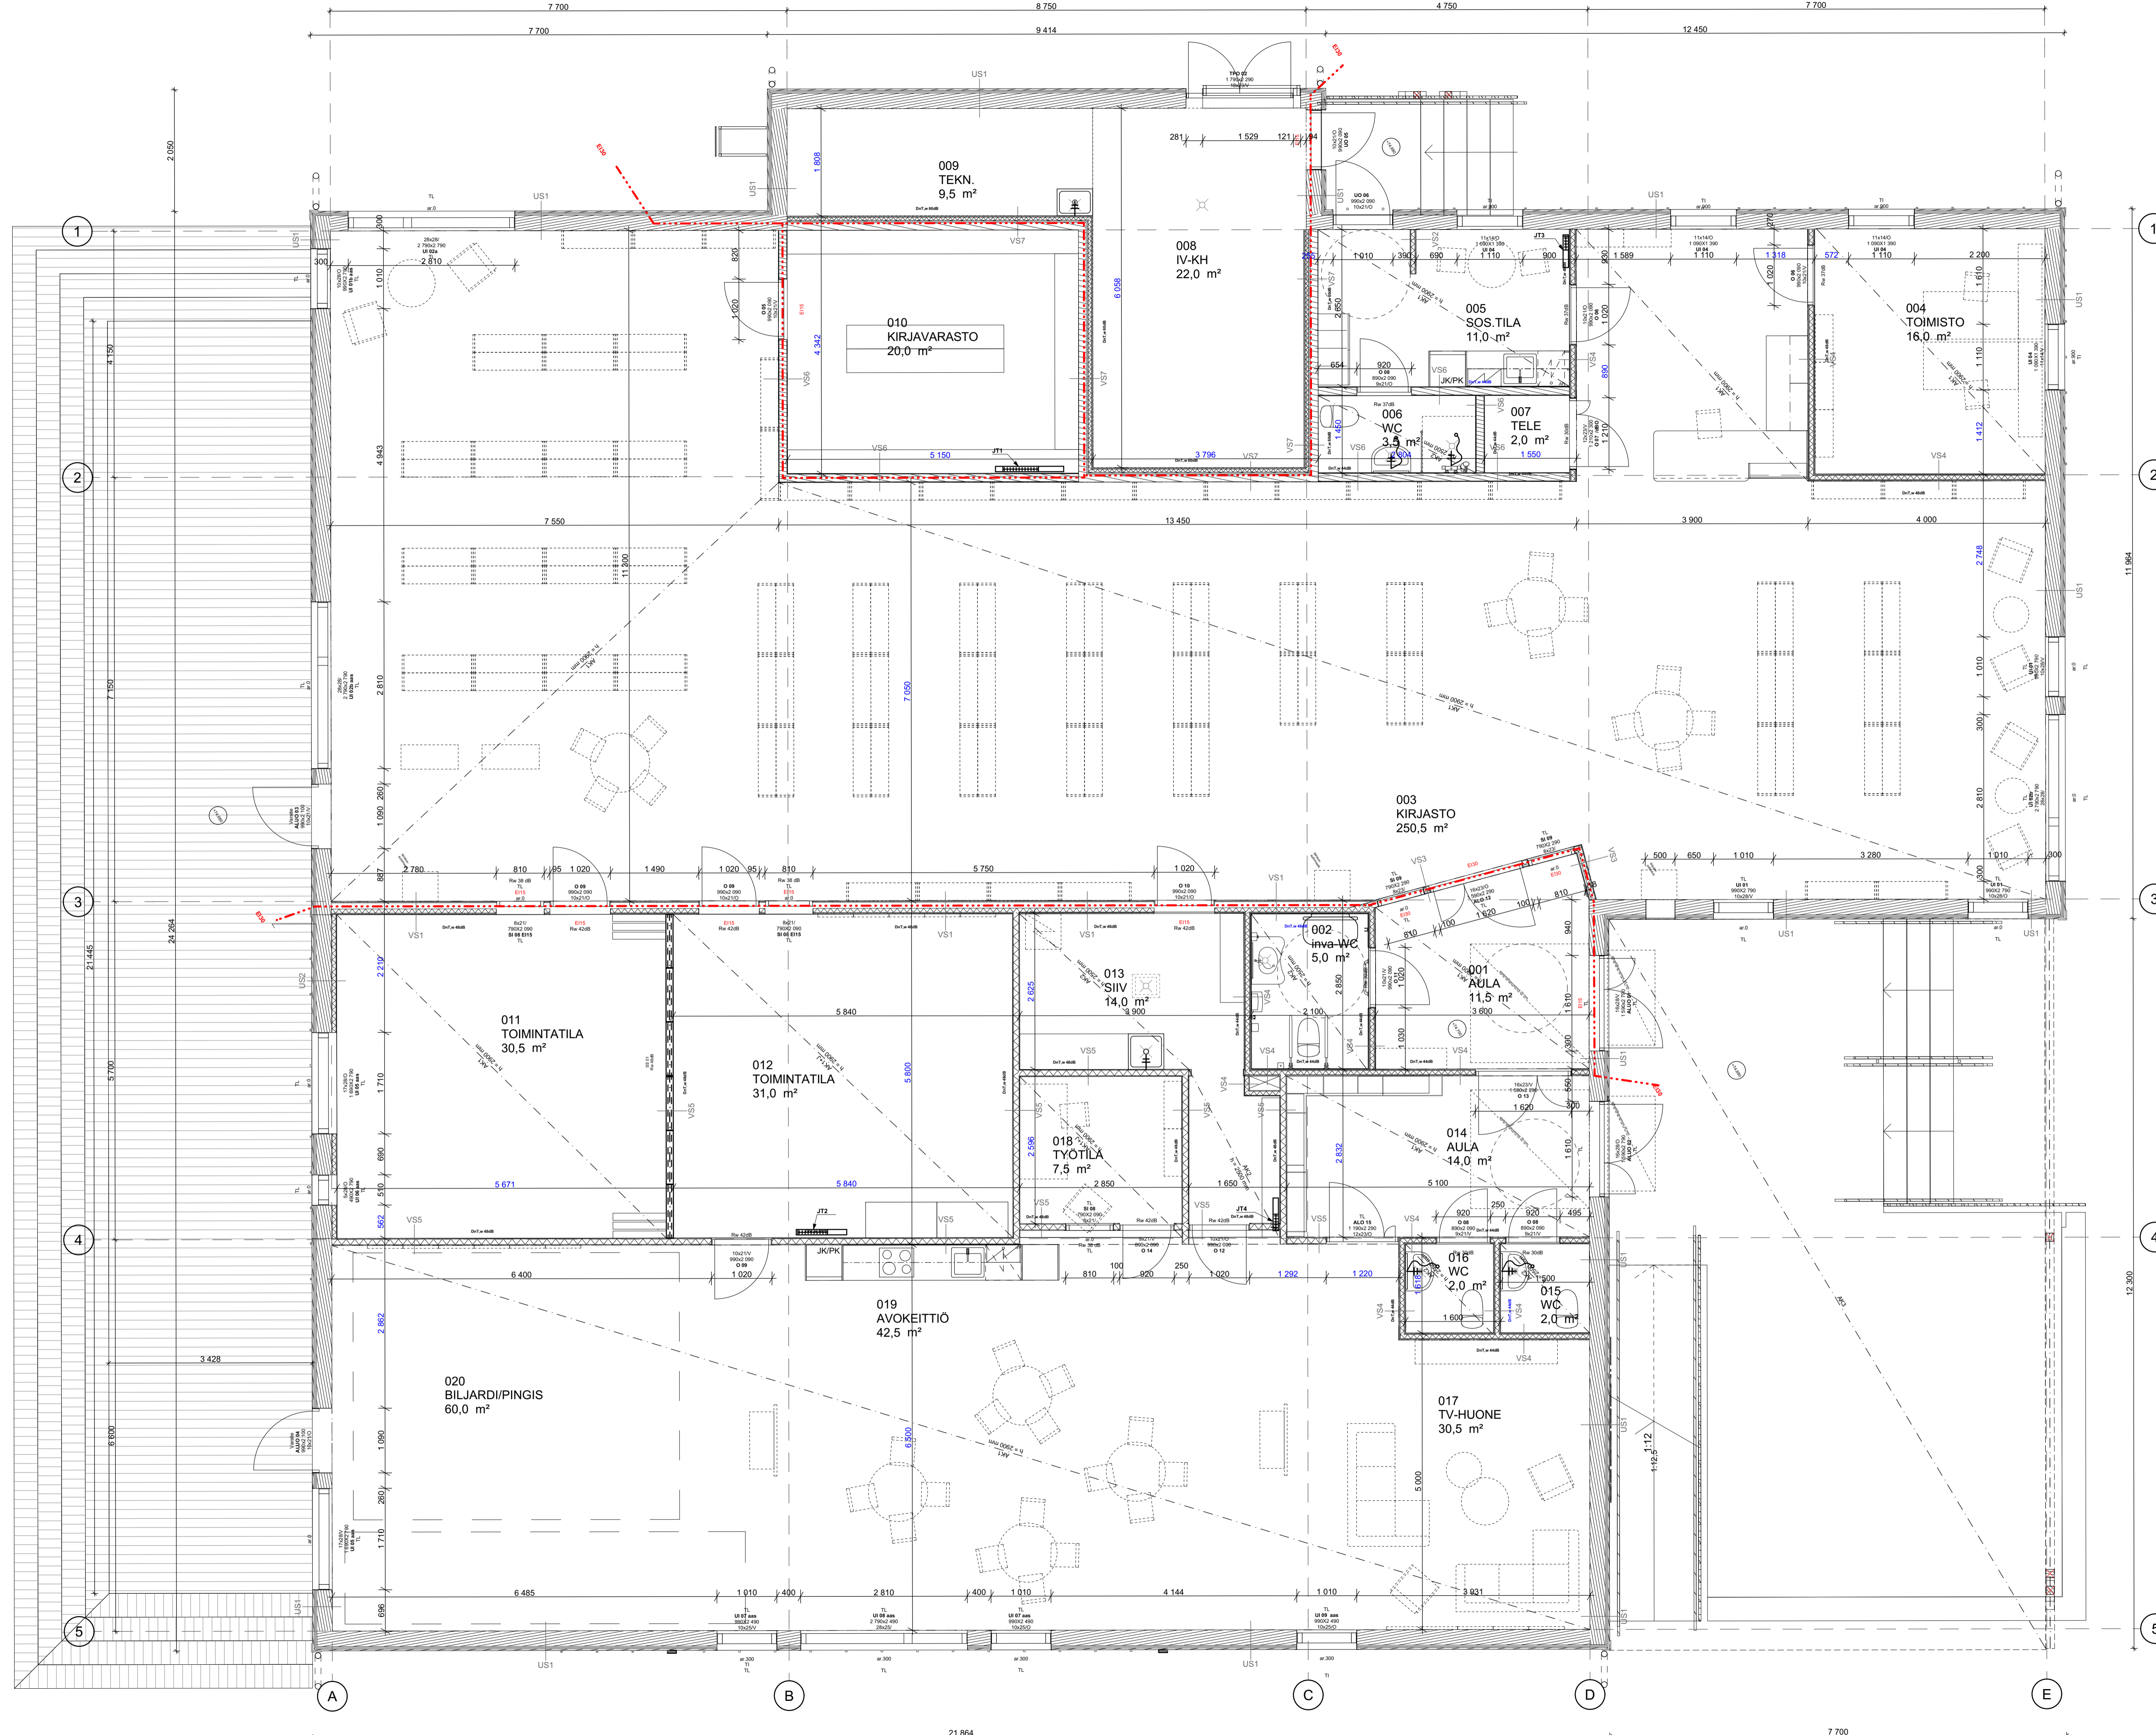

- G 13.11.2024 EH Päivitetty EI-merkintöjä pelastuslaitoksen lausunnon mukaiseksi:
*Lisätty UO 05 oviulitteraan EI15-merkintä
*Päivitetty ALO 12 oviulitteraan EI15 -> EI30
*Päivitetty SI 09 ikkunalliteroihin EI15 -> EI30
- F 06.11.2024 EH Muutettu sisäkkunoiden dB-arvoiksi 38 dB
- E 31.10.2024 EH Tarkastettu piirustus läpi 04.10.2024 jaettujen kuvien pohjalta.
- D 29.10.2024 LG Päivitetty pilarit RAK-suunnitelmien mukaan
- D 03.10.2024 EH Päivitetty ikkunalliteroita - lisätty aas-merkintöjä, 020-tilassa UI 05-ikkunasta muutettu käsisyys, 017-tilassa UI 09 ikkunasta poistettu paloluokitus-tiedot, 008-tilassa muutettu IV-säleikön kokoa ja sijaintia
- C 26.09.2024 EH Päivitetty seinärakenteet RAK-piirustusten mukaiseksi ja lisätty ulko- ja väliseinämerkinnät. Tarkastettu mittoja ja dB-merkinnät päivityksen pohjalta.
- B 12.08.2024 EH Päivitetty huonekorkeus 3000 mm -> 2900 mm
- A 03.07.2024 EH, LG Lisätty pohjaan jakotukien paikat, päivitetty ulkoseinät, lisätty mittoja

K.O.S.A. RAKENNUSMÄNTY RAKENNUSKOHTENIMI JA OSOITE Vimpelin kirjasto- ja nuorisotilat Patruunatie 18 62800 Vimpeli	KORITTEILTA TILAN NRO TONTTI NRO	RAKENNUSLUVAN TUNNUS PIIRUSTUSLAJI TYÖPIIRUSTUS PIIRUSTUKSEN SISÄLTÖ Mittapohja 1.krs	JUOKS.No MITTAKAAVAT 1:50
ARKKITEHTITOIMISTO JORMA PALORANTA OY Kirkkotie 29, 84100 Viivaska Lintunen Kirkkotie 5, 67100 Kaakkas Kirkkotie 1, 90200 Oulu e-mail: oulu@jorma.fi www.jorma.fi	TYÖ NRO 3074	SUUNNITTELU ARK 21	PIIR NRO G
PÄIVÄYS 18.01.2024	SUUNNITTELU Linda Gran, Ark SAFA FISE 1722		